




3 budynki mieszkalne jednorodzinne w zabudowie szeregowej  
Kwidzyn ul. Sybiraków dz.nr 243/5,22/4,244/17

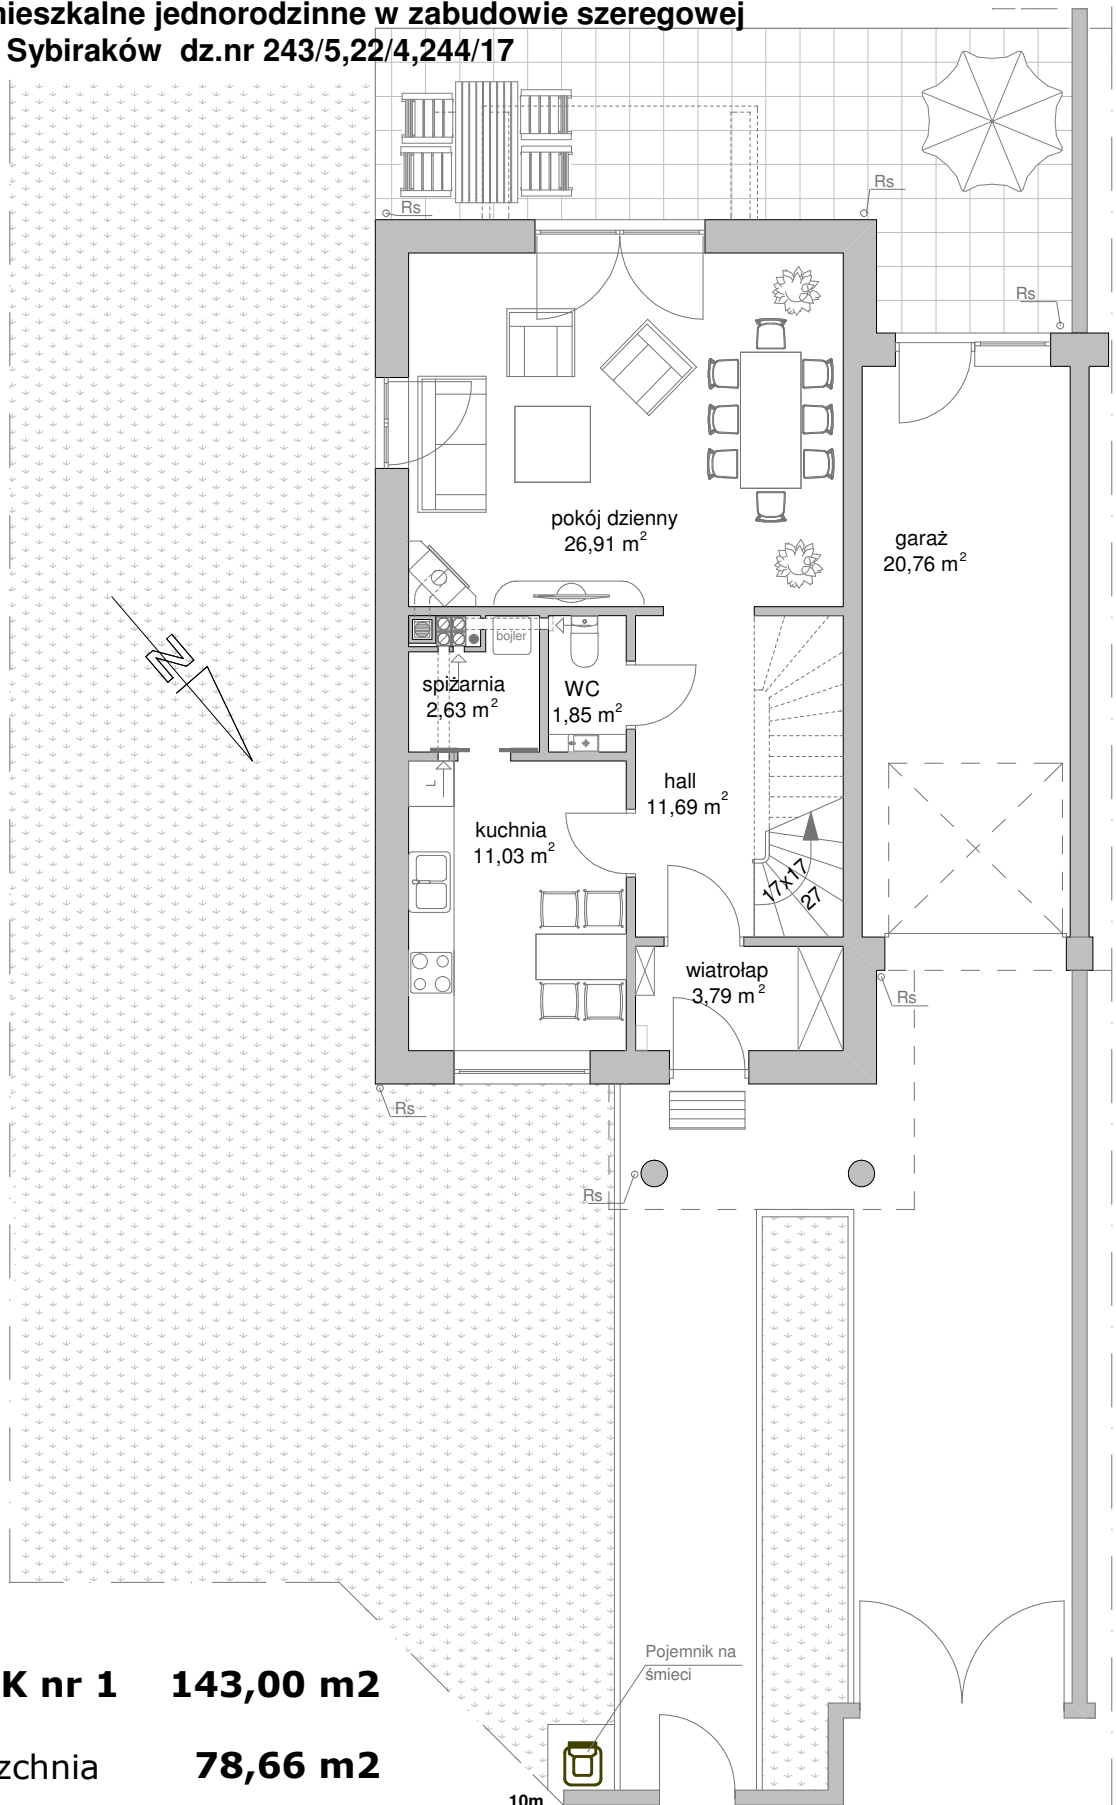

**DOMEK nr 1**    **143,00 m<sup>2</sup>**  
parter  
powierzchnia    **78,66 m<sup>2</sup>**

