




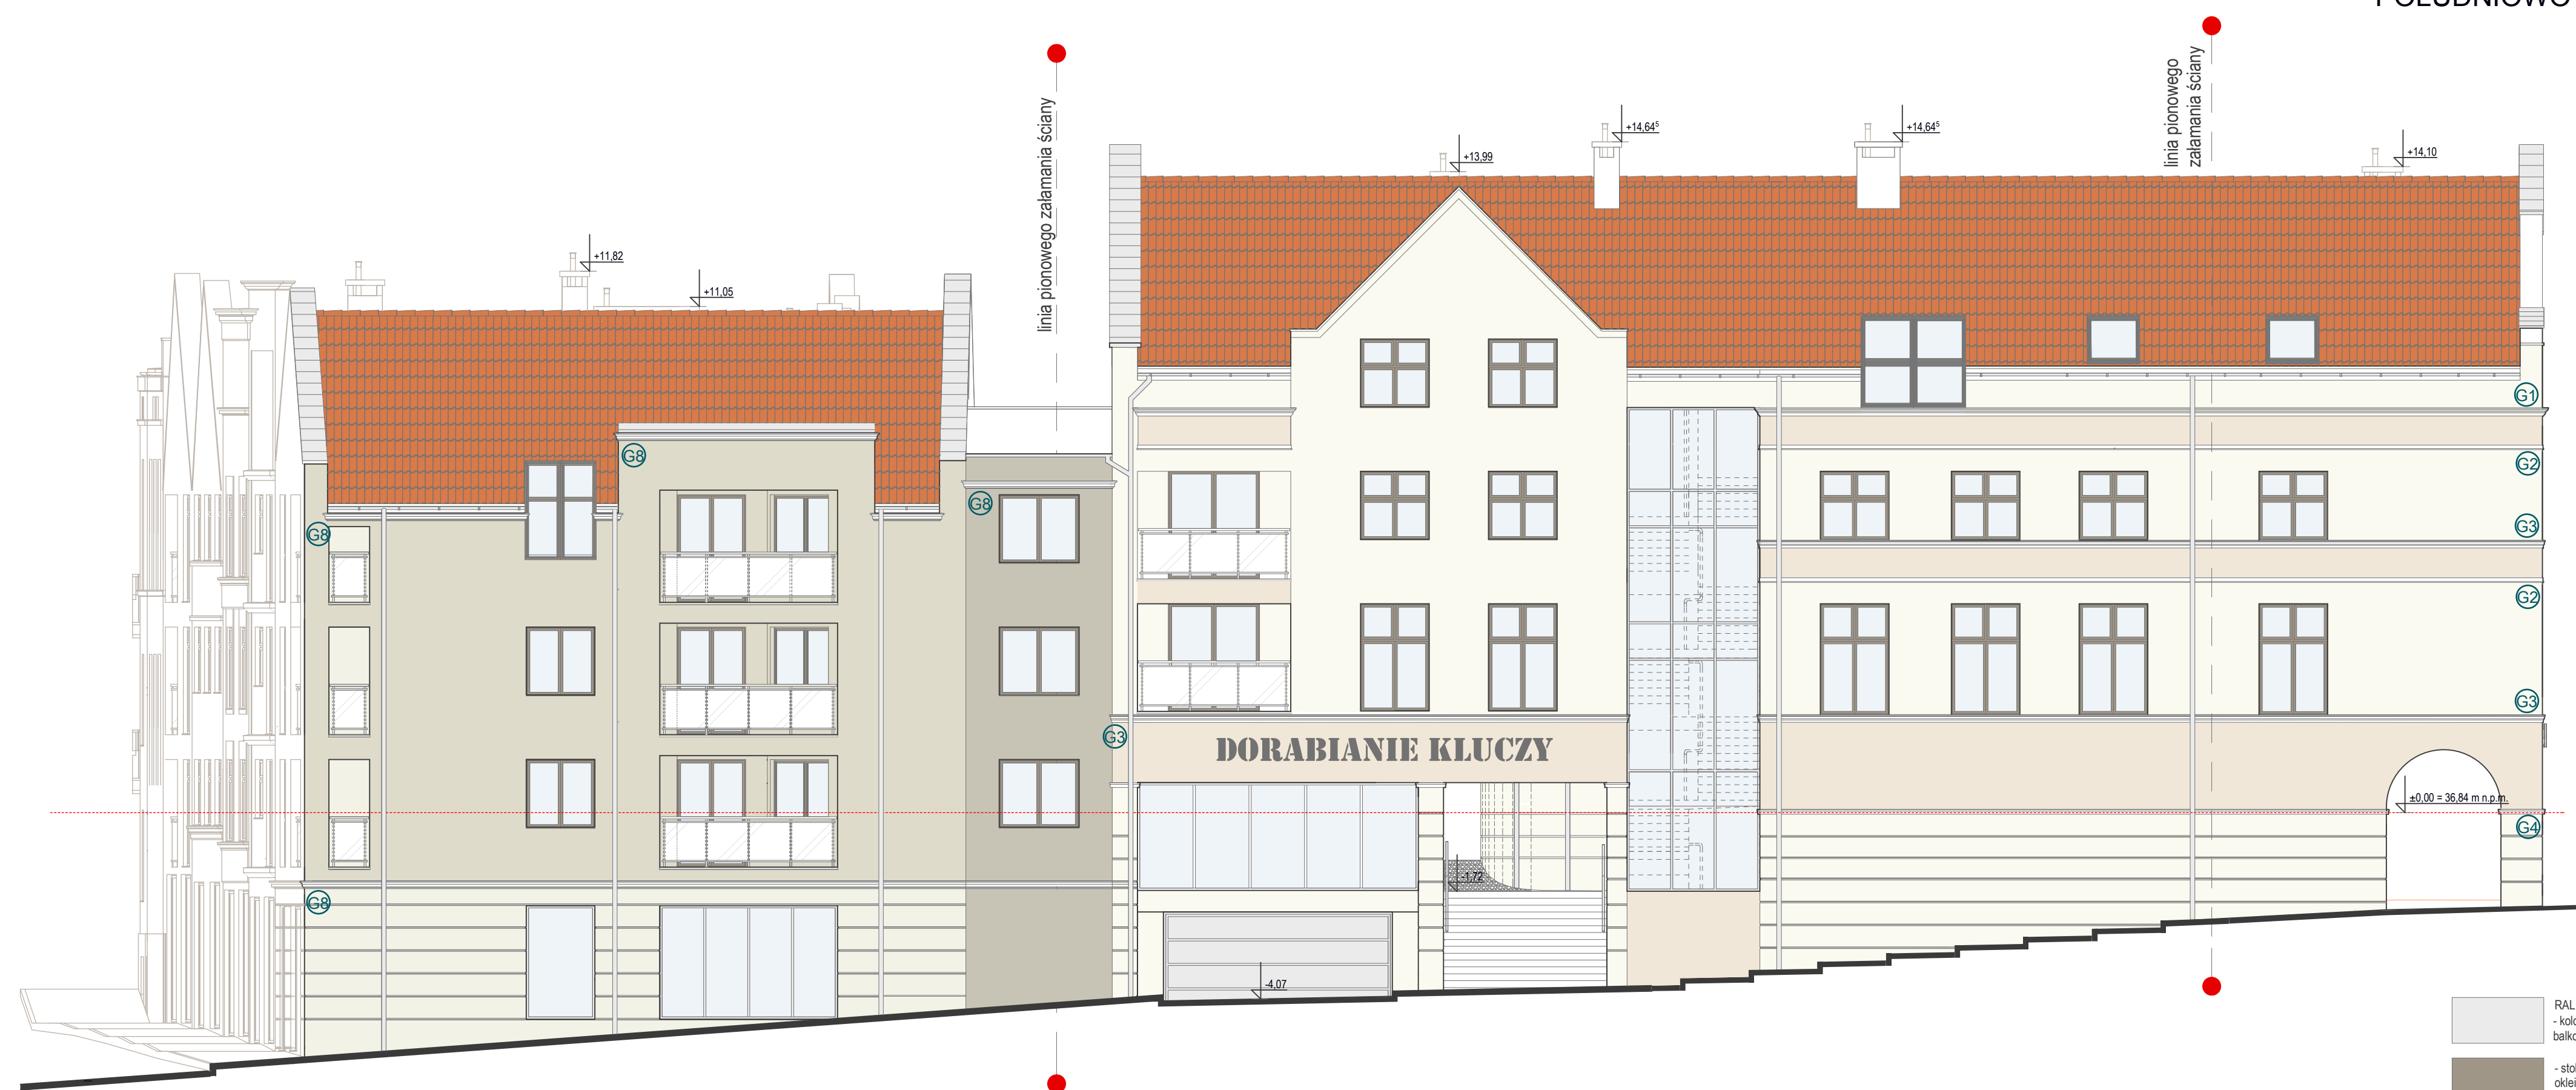


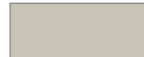
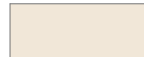

# ELEWACJA POŁUDNIOWO - ZACHODNIA - E2

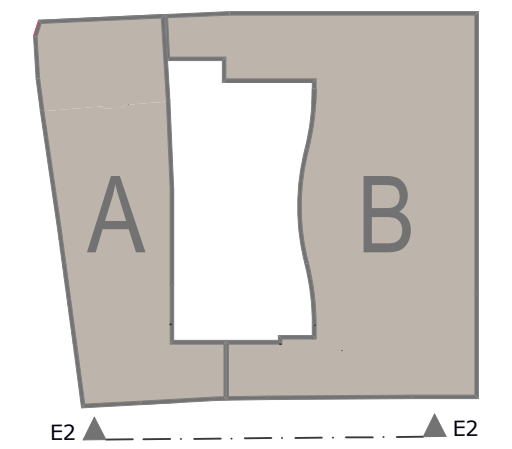

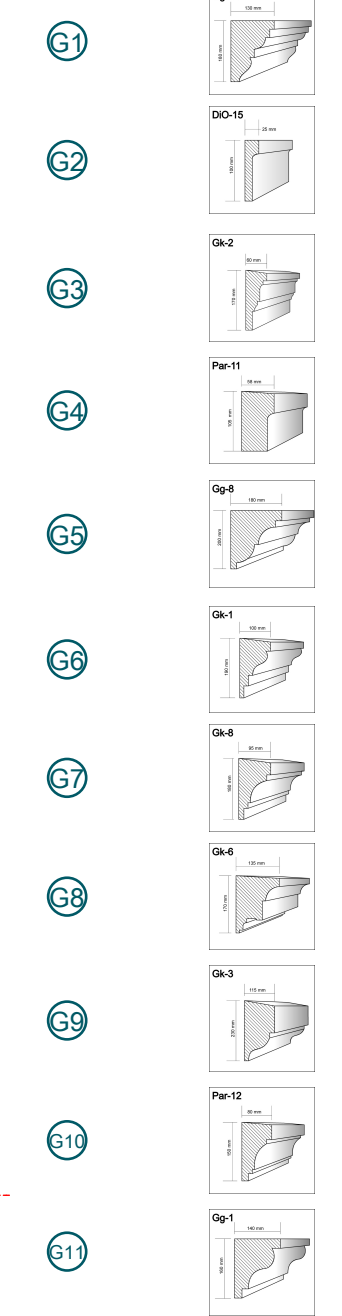


Przekroje gzymsów - szczegółowe wymiarowanie według odrębnego zestawienia



## KOLORYSTYKA


-  tynk mineralny kolor - 16049 paleta sto
-  tynk mineralny kolor - 32138 paleta sto
-  tynk mineralny kolor - 32136 paleta sto
-  tynk mineralny kolor - 32234 paleta sto
-  tynk mineralny kolor - 32236 paleta sto
-  kolor biały

-  RAL 9006  
- kolor blachy (parapety, obróbki blacharskie balkonu, tarasu, rynien oraz rur spustowych)
-  - stolarka okienna okleinowana równoważna do okleiny :Anteak renolit:3.241.002, struktura 195  
- kolor stolarki zewnętrznych elewacji
-  dachówka esówka w kolorze naturalna czerwień

**Uwaga !**  
Do wykończenia elewacji należy zastosować materiały o kolorach i parametrach technicznych równoważnych do zawartych w legendzie.

Przykładowa nazwa lokalu usługowego  
**SKLEP**

propopnowany typ czcionki  
Stencil

 kominy tynkowane, malowane na kolor biały

**archiGraph** s.c.  
Mielewarczyk - Kowalski

83-300 Kartuzy, ul. Kościelna 11 archigraph@archigraph.gda.pl  
tel / fax: +48 58 685 33 95 www. archi graph .gda.pl

Investor: **TBS sp. zo. o. w Kwidzynie**  
ul. Toruńskiej 30/1, 82-500 Kwidzyn.

Tytuł projektu: **Zabudowa płn.-zach. kwartału przyrynkowego**  
82-500 Kwidzyn, ul. Braterswa Narodów, ul. Błogosławionej Doroty, dz. 34/10, 23/2, 25/2 125/1

Tytuł arkusza: **ELEWACJA POŁUDNIOWO - ZACHODNIA - E2**

Faza	<b>PB</b>	główny projektant: <i>mgr inż. arch. Bogdan Kowalski</i> upr. nr 5979/Gd/94	podpisz:
Branża	architektura	inż. arch. <i>Aleksandra Belgrau</i>	
Data	Wrzesień 2013	mgr inż. arch. <i>Natalia Wałaszowska</i>	
Skala	1:100	sprawdził: <i>mgr inż. arch. Dorota Kurczalska</i> upr. nr 6182/Gd/94	
Nr Arkusza	<b>A-1/13</b>	Korekta	